



ΕΦΗΜΕΡΙΣ ΤΗΣ ΚΥΒΕΡΝΗΣΕΩΣ

ΤΗΣ ΕΛΛΗΝΙΚΗΣ ΔΗΜΟΚΡΑΤΙΑΣ

ΤΕΥΧΟΣ ΤΕΤΑΡΤΟ **Αρ. Φύλλου 846**

8 Αυγούστου 2003

ΠΕΡΙΕΧΟΜΕΝΑ

ΑΠΟΦΑΣΕΙΣ

ΑΠΟΦΑΣΕΙΣ

Αριθ. 1645 (1)

Κήρυξη αναδασωτέας έκτασης 2,650 στρεμμάτων στη θέση «Δεντράκια» Περιφέρειας Δ.Δ. Αετοράχης Δήμου Βουπρασίας Ν. Ηλείας.

Ο ΓΕΝΙΚΟΣ ΓΡΑΜΜΑΤΕΑΣ
ΠΕΡΙΦΕΡΕΙΑΣ ΔΥΤΙΚΗΣ ΕΛΛΑΔΟΣ

Έχοντας υπόψη:

1) Τις δ/ξεις για τη δ/κή αποκ/ση το Ν 2503/97 και την 186ΓΓ/98 (ΦΕΚ 727/Β/98) απόφ Γεν. Γραμ. Περφ. Δυτ. Ελλάδος.

2) Τις δ/ξεις του αρθ. 117 παρ. 3 του Συντάγματος της χώρας.

3) Τις δ/ξεις του Ν. 998/79 «περί προστασίας των Δασών κ.λπ.» και ειδικότερα τα αρθ. 41 παρ. 1, 38 παρ. 8 & Ν. 2040/92 αριθ. 12 παρ. 3.

4) Τις δ/γές του Υπουργείου Γεωργίας 16417/1180/6.7.80, 18247/3049/24.2.83 και 85144/1468/9.9.1992.

5) Την 2888/07.07.2003 πρόταση του Δασαρχείου Αμαλιάδας που αναφέρεται στο θέμα για κήρυξη δασικής έκτασης ως αναδασωτέας διότι η δασική βλάστηση που την κάλυπτε καταστράφηκε από πυρκαιά που εξερράγη στις 22.5.2003 και επιβάλλεται η εκ νέου δάσωσή της. Η πράξη βεβαιώθηκε την 7.7.2003, αποφασίζουμε:

Κηρύσσουμε ως αναδασωτέα με σκοπό την επαναδημιουργία με φυσική αναγέννηση της δασικής βλάστησης που καταστράφηκε λόγω πυρκαιάς, την Δημόσια δασική έκταση εμβαδού 2,650 στρεμμάτων που βρίσκεται στη θέση «Δεντράκια» Περιφέρειας Δ.Δ. Αετοράχης Δήμου Αμαλιάδας Ν. Ηλείας.

Προσδιορίζεται από τα στοιχεία σχεδιαγράμματος και έχει όρια:

- Ανατολικά: Αναδασώσεις Ευκαλύπτου & Δημόσιο Δάσος αείφυλλων - πλατύφυλλων
- Δυτικά: Αναδασώσεις Ευκαλύπτου
- Βόρεια: Αναδασώσεις Ευκαλύπτου & ελαιοστάσιο Ιωαν. Διονυσόπουλου
- Νότια: Αναδασώσεις Ευκαλύπτου & Δημόσιο Δάσος αείφυλλων - πλατύφυλλων.


Όπως φαίνεται στο συνημμένο διάγραμμα που αποτελεί αναπόσπαστο μέρος της απόφασης αυτής.

Η απόφαση αυτή να δημοσιευθεί στην εφημερίδα της Κυβερνήσεως.

Πάτρα, 8 Ιουλίου 2003

Με εντολή Γενικού Γραμματέα Περιφέρειας
Ο Γενικός Διευθυντής κ.α.α.
Η Διευθύντρια Διεύθυνσης
ΧΛΟΗ ΚΑΤΣΟΥΔΑ

ΑΠΟΣΠΑΣΜΑ ΧΑΡΤΗ
Δημοτικού Διαμερ. Αετοράχης
περιφέρειας Δήμου Βουπρασίας
Κλίμακα 1:50.000

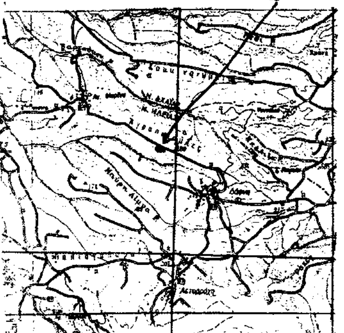

Λεχαινά Ιούνιος 2003
Ο Συντάξας   Ο Δασάρχης

Ανήκει στην με αριθ. 1645/03 απόφ. Επ. Δ/νσης Δασών περιφ. Δυτ. Ελλάδας

ΤΟΠΟΓΡΑΦΙΚΟ ΔΙΑΓΡΑΜΜΑ

που κάηκε στις 22-5-03 στη δασική θέση "Δενδράκια" συνοικισμού Δάφνης Δημοτικού Διαμερ. Αετοράχης περιφ. Δήμου Βουπρασίας.
Κλίμακα 1:500
Καμένη έκταση τμήμα Α (ΑΒΓΔΕΖΑ) εμβαδού 0,950 στρεμ.
-»- -»- -»- Β (ΗΘΙΚΛΜΝΞΗ) -»- 1,700 -»-
Σύνολον 2,650 στρεμ.

ΘΕΩΡΗΘΗΚΕ
Πάτρα 8-7-03
Ο Δ/ντής

ΕΘΝΙΚΟ ΤΥΠΟΓΡΑΦΕΙΟ
Για τεχνικούς λόγους στο σχεδιάγραμμα έγινε σμίκρυνση κατά ποσοστό 40 %

Αριθ. 1574 (2)

Κήρυξη αναδασωτέας έκτασης 0,385 στρέμ. στη θέση «Λουβίκι» Περιφέρειας Δ.Δ. Κούμανι Δήμου Φολόης Ν. Ηλείας.

Ο ΓΕΝΙΚΟΣ ΓΡΑΜΜΑΤΕΑΣ
ΠΕΡΙΦΕΡΕΙΑΣ ΔΥΤΙΚΗΣ ΕΛΛΑΔΟΣ

Έχοντας υπόψη:

1) Τις δ/ξεις για τη δ/κή αποκ/ση το Ν. 2503/97 και την 186ΓΓ/98 (ΦΕΚ 727/Β/98) αποφ. Γεν. Γραμ. Περφ. Δυτ. Ελλάδος.

2) Τις δ/ξεις του αρθ. 117 παρ. 3 του Συντάγματος της χώρας.

3) Τις δ/ξεις του Ν 998/79 « περί προστασίας των Δασών κ.λπ.» και ειδικότερα τα αρθ. 41 παρ 1. 38 παρ. 8 & Ν. 2040/92 αριθ 12 παρ. 3.

4) Τις δ/γές του Υπουργείου Γεωργίας 16417/1180/ 6.7.80, 18247/3049/24.2.83 και 85144/1468/9.9.1992.

5) Την 1947/28.5.2003 πρόταση του Δασαρχείου Πύργου που αναφέρεται στο θέμα για κήρυξη δασικής έκτασης ως αναδασωτέας διότι η δασική βλάστηση που την καλύπτε καταλήφθηκε και εκχερσώθηκε αυθαίρετα από τον Χαράλαμπο Αλεξανδρόπουλο κάτοικος Κούμανι και επιβάλλεται η εκ νέου δάσωσή της. Η πράξη βεβαιώθηκε την 28.5.2003, αποφασίζουμε:

Κηρύσσουμε αναδασωτεα με σκοπό την επαναδημιουργία με φυσική αναγέννηση της δασικής βλάστησης που καταστράφηκε με εκχέρσωση ~~από τους~~ ανωτέρω, την Δημόσια δασική έκτα~~ση εμβαδού~~ 0,385 στρέμ. που βρίσκεται στη θέση «Λουβίκι» Περιφερείας Δημ. Διαμερίσματος Κούμανι Δήμου Φολόης Ν. Ηλείας.


Προσδιορίζεται από τα στοιχεία σχεδιαγράμματος και έχει όρια:


- Ανατολικά:Με Δημόσιο Δρυοδάσος
- Δυτικά: Με Δημόσιο Δρυοδάσος
- Βόρεια: Με επαρχιακή οδό Πύργου - Φολόης
- Νότια: Με Δημόσιο Δρυοδάσος.

Όπως φαίνεται στο συνημμένο διάγραμμα που αποτελεί αναπόσπαστο μέρος της απόφασης αυτής.

Η απόφαση αυτή να δημοσιευθεί στην εφημερίδα της Κυβερνήσεως.

Πάτρα, 3 Ιουλίου 2003
Με εντολή Γενικού Γραμματέα Περιφέρειας
Ο Γενικός Διευθυντής κ.α.α.
Η Διευθύντρια Διεύθυνσης
ΧΛΟΗ ΚΑΤΣΟΥΔΑ

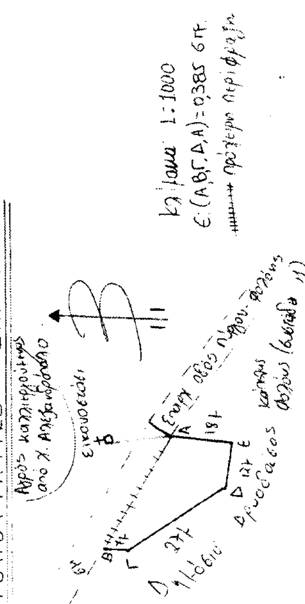

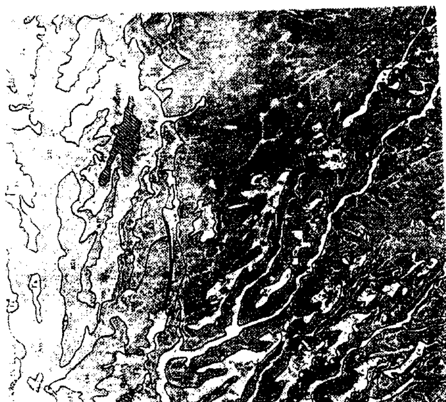

Αριθ. 1625 (3)

Κήρυξη αναδασωτέας έκτασης 3.570 τ.μ στη θέση «Νεκροταφείο» Περιφέρειας Δ.Δ. Μάτεσι Δήμου Ανδρίτσαινας Ν. Ηλείας.

Ο ΓΕΝΙΚΟΣ ΓΡΑΜΜΑΤΕΑΣ
ΠΕΡΙΦΕΡΕΙΑΣ ΔΥΤΙΚΗΣ ΕΛΛΑΔΟΣ

Έχοντας υπόψη:

1) Τις δ/ξεις για τη δ/κή αποκ/ση το Ν. 2503/97 και την 186ΓΓ/98 (ΦΕΚ 727/Β/98) απόφ. Γεν . Γραμ. Περιφ. Δυτ. Ελλάδος.

2) Τις δ/ξεις του αρθ. 117 παρ. 3 του Συντάγματος της χώρας .

3) Τις δ/ξεις του Ν. 998/79 «περί προστασίας των Δασών κ.λπ.» και ειδικότερα τα αρθ. 41 παρ. 1, 38 παρ. 8 & Ν. 2040/92 αριθ. 12 παρ. 3.

4) Τις δ/γές του Υπουργείου Γεωργίας:

16417/1180/6.7.80, 18247/3049/24.2.83 και 85144/1468/ 9.9.1992.

5) Την 1526 /2.7.2003 πρόταση του Δασαρχείου Ολυμπίας που αναφέρεται στο θέμα για κήρυξη δασικής έκτασης ως αναδασωτέας διότι η δασική βλάστηση που την κάλυπτε καταστράφηκε με πυρκαγιά και επιβάλλεται η εκ νέου δάσωσή της. Η πράξη έγινε από άγνωστο και βεβαιώθηκε την 23.6.2003, αποφασίζουμε:

Κηρύσσουμε αναδασωτέα με σκοπό την επαναδημιουργία με φυσική αναγέννηση της δασικής βλάστησης που καταστράφηκε με πυρκαγιά την Δημόσια δασική έκταση εμβαδού 3.570 τ.μ που βρίσκεται στη θέση «Νεκροταφείο» Περιφέρειας Δημ. Διαμερίσματος Μάτεσι Δήμου Ανδρίτσαινας Ν. Ηλείας.

Προσδιορίζεται από τα στοιχεία σχεδιαγράμματος και έχει όρια:

- Ανατολικά: Με αγροτοδασικό δρόμο & πέραν αυτού με δημόσιο δάσος.
- Δυτικά: Ομοίως ώς άνω
- Βόρεια: Με δημόσιο δάσος
- Νότια: Ομοίως ως άνω.

Όπως φαίνεται στο συνημμένο διάγραμμα που αποτελεί αναπόσπαστο μέρος της απόφασης αυτής.


Η απόφαση αυτή να δημοσιευθεί στην εφημερίδα της Κυβερνήσεως.

Πάτρα, 8 Ιουλίου 2003

Με εντολή Γενικού Γραμματέα Περιφέρειας
Ο Γενικός Διευθυντής κ.α.α.
Η Διευθύντρια Διεύθυνσης
ΧΛΟΗ ΚΑΤΣΟΥΔΑ

ΠΕΡΙΦΕΡΕΙΑ ΔΥΤΙΚΗΣ ΕΛΛΑΔΟΣ
ΔΙΕΥΘΥΝΣΗ ΔΑΣΩΝ ΗΛΕΙΑΣ
ΔΑΣΑΡΧΕΙΟ ΟΛΥΜΠΙΑΣ

ΧΑΡΤΗΣ ΠΡΟΣΑΝΑΤΟΛΙΣΜΟΥ
: ΚΑΕΙΣΑ ΕΚΤΑΣΗ
ΚΛΙΜΑΚΑ 1:50.000

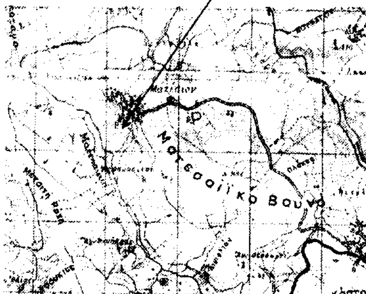


ΘΕΩΡΗΘΗΚΕ
Πάτρα 8-7-03
Ο Γενικός Δ/ντής Περιφέρειας Δ.Ε.

Ανήκει στην με αριθ. 1625/03 απόφαση Γενικού Δ/ντή Περιφέρειας

ΤΟΠΟΓΡΑΦΙΚΟ ΔΙΑΓΡΑΜΜΑ

Δημοσιας δασικης εκτασης ... εμβαδου 3,570 στρεμματων και με στοιχεια Α,Β,Γ,Δ,Ε,Ζ,Α που καηκε στις 11-5-2003 στη θεση "Νεκροταφείο" περιφερειας Δ.Δ. Μάτεσι Δημου Ανδρίτσαινας

ΚΛΙΜΑΚΑ 1:1.000

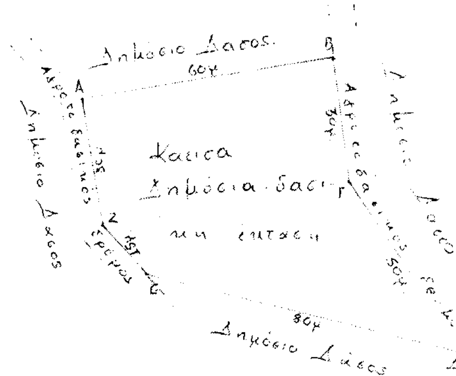

Κρέστενα 2-7-2003
Ο Δασάρχης Ολυμπίας

Π. Βλιάρας
Δασολόγος

Η Συντάκτρια

Αγγελική Τσάκωνα
Δασολόγος

ΕΘΝΙΚΟ ΤΥΠΟΓΡΑΦΕΙΟ
Για τεχνικούς λόγους στο σχεδιάγραμμα έγινε σμίκρυνση κατά ποσοστό 56 %

Αριθ. 2498 (4)

Τροποποίηση του Γενικού Πολεοδομικού Σχεδίου της πόλης των Τρικάλων με αποχαρακτηρισμό της ΖΕΠ στις ιδιοκτησίες των ΤΕΘΑ και Δήμου Τρικκαίων στο κέντρο της Πολεοδομικής Ενότητας VI (Στρατώνες) Δήμου Τρικκαίων.

Ο ΓΕΝΙΚΟΣ ΓΡΑΜΜΑΤΕΑΣ ΠΕΡΙΦΕΡΕΙΑΣ ΘΕΣΣΑΛΙΑΣ

Έχοντας υπόψη:

1. Τις διατάξεις των άρθρων 14, 26 και 29 του Ν. 947/79 (ΦΕΚ 169 Α).

2. Τις διατάξεις του άρθρου 10 του Ν. 1337/83 (ΦΕΚ 33Α).

3. Τις διατάξεις του άρθρου 4 του Ν. 2508/97 (ΦΕΚ124Α).

4. Τις διατάξεις του άρθρου 8 του Ν. 3200/55 (ΦΕΚ 97Α).

5. Την απόφαση από 28.8.85 του Υπουργού ΠΕ.ΧΩ.Δ.Ε. «Έγκριση Γενικού Πολεοδομικού Σχεδίου (Γ.Π.Σ.) της πόλης των Τρικάλων (οικισμοί Τρίκαλα, Καρυές, Κηπάκι, Πυργετός, Ριζαρειό, Φλαμούλι) Ν. Τρικάλων» (ΦΕΚ 470Δ/24.9.85).

6. Το Π. Δ/μα Γ.79260/25.8.1993 (ΦΕΚ 1323Δ/7.10.93) «Έγκριση πολεοδομικής μελέτης τμήματος της πολεοδομικής ενότητας VI (Στρατώνες) του Δήμου Τρικαίων (Ν. Τρικάλων).

7. Την απόφαση 58/2003 του Δημοτικού Συμβουλίου Τρικκαίων και το γεγονός ότι κατά της παραπάνω απόφασης δεν υπήρξαν ασκηθείσες ενστάσεις.

8. Τη θετική γνωμοδότηση 51/13/15.7.2003 του Περιφερειακού Συμβουλίου Χωροταξίας, Οικισμού και Περιβάλλοντος της ΔΙΠΕΧΩ Θεσσαλίας.

9. Το γεγονός ότι από τις κανονιστικές διατάξεις της Απόφασης αυτής δεν προκαλείται δαπάνη σε βάρος του Κρατικού Προϋπολογισμού και του οικείου Δήμου.

Επειδή ο προς αποχαρακτηρισμό χώρος ιδιοκτησίας ΤΕΘΑ και Δήμου Τρικκαίων περιλαμβάνεται στην πολεοδομική ενότητα VI (Στρατώνες). Με το Π. Δ/μα Γ. 79260/25.8.93 εγκρίθηκε η πολεοδομική μελέτη τμήματος της πολεοδομικής ενότητας VI αφού κατά τη διαδικασία εξαιρέθηκε ο παραπάνω χώρος. Περαιτέρω με την 58/2003 απόφαση του Δ. Σ. Τρικκαίων, προτείνεται ο αποχαρακτηρισμός από Ζ.Ε.Π. της έκτασης ιδιοκτησίας ΓΕΘΑ και Δήμου Τρικκαίων προκειμένου να αναπτυχθούν στο χώρο αυτό κοινωφελείς χρήσεις (Νομαρχία, Δημαρχείο και Στρατός).

Επειδή η δέσμευση του Γ.Π.Σ. με τις προγενέστερες διατάξεις για το χαρακτηρισμό της περιοχής ως ΖΕΠ ισχύει μόνο ως πρόταση για μελλοντικό καθορισμό της και έχει παρέλθει χρονικό διάστημα πλέον των 15 ετών χωρίς να έχει ακολουθήσει έκτοτε οποιαδήποτε ενέργεια για την υλοποίηση της πρότασης αυτής.

Επειδή η δέσμευση αυτή χρονικά υπερβαίνει κατά πολύ το διάστημα της πενταετίας που τίθεται με τις διατάξεις των άρθρων 14 και 26 του Ν. 947/79 όταν με Π. Δ/μα γίνεται κήρυξη της περιοχής ως ΖΕΠ, δεν είναι πολεοδομικά σκόπιμο η πρόταση αυτή του εγκεκριμένου Γ.Π.Σ. να παραμένει ακόμη εν ισχύ και θα πρέπει να γίνει απάλειψη της ΖΕΠ με σχετική τροποποίηση του εγκεκριμένου Γ.Π.Σ. της πόλης των Τρικάλων, αποφασίζουμε:


Εγκρίνεται η τροποποίηση του Γ.Π.Σ. της πόλης των Τρικάλων και συγκεκριμένα η απάλειψη της ΖΕΠ στην ιδιοκτησία ΤΕΘΑ και Δήμου Τρικκκαίων στο κέντρο της Πολεοδομικής Ενότητας VI όπως απεικονίζεται στην πινακίδα σε κλ. 1:5.000 που συνέταξε η Τοπογράφος Μηχανικός Ευαγγελία Τζέλη και αποτελεί αναπόσπαστο μέρος της απόφασης αυτής.

Η ισχύς της παρούσας απόφασης αρχίζει από τη δημοσίευσή της στην Εφημερίδα της Κυβερνήσεως.


Η παρούσα απόφαση να δημοσιευθεί στην Εφημερίδα της Κυβερνήσεως.

Λάρισα, 17 Ιουλίου 2003

Ο Γενικός Γραμματέας Περιφέρειας
ΙΩΑΝΝΗΣ ΚΑΡΑΤΖΙΩΤΗΣ

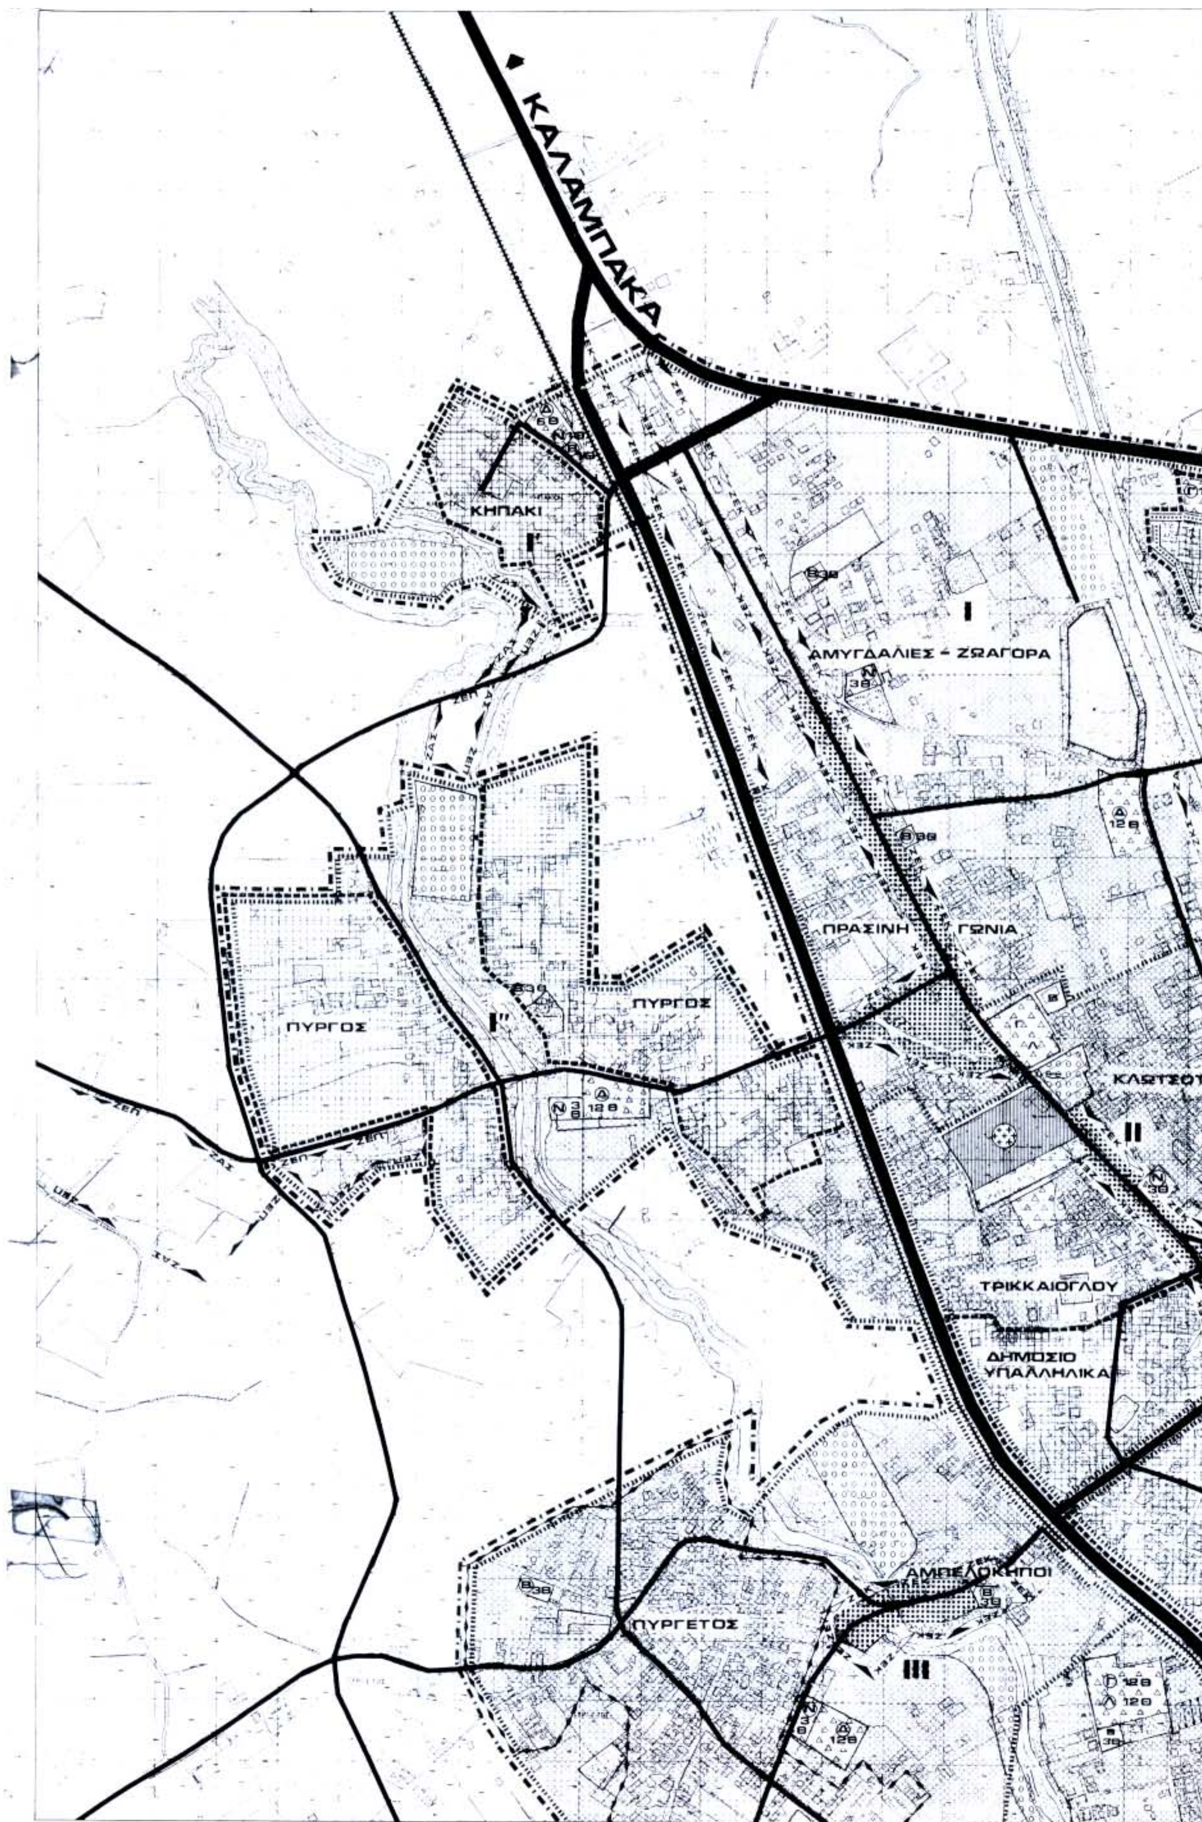

ΚΑΛΑΜΠΑΚΑ
ΚΗΠΑΚΙ
Ι
ΑΜΥΓΔΑΛΙΕΣ - ΖΩΑΓΟΡΑ
ΠΡΑΣΙΝΗ ΓΩΝΙΑ
ΠΥΡΓΟΣ
ΠΥΡΓΟΣ
ΚΛΩΤΣΟΤ
ΙΙ
ΤΡΙΚΚΑΙΟΓΛΟΥ
ΔΗΜΟΣΙΟ ΥΠΑΛΛΗΛΙΚΑ
ΑΜΠΕΛΟΚΗΠΟΙ
ΠΥΡΓΕΤΟΣ
ΙΙΙ

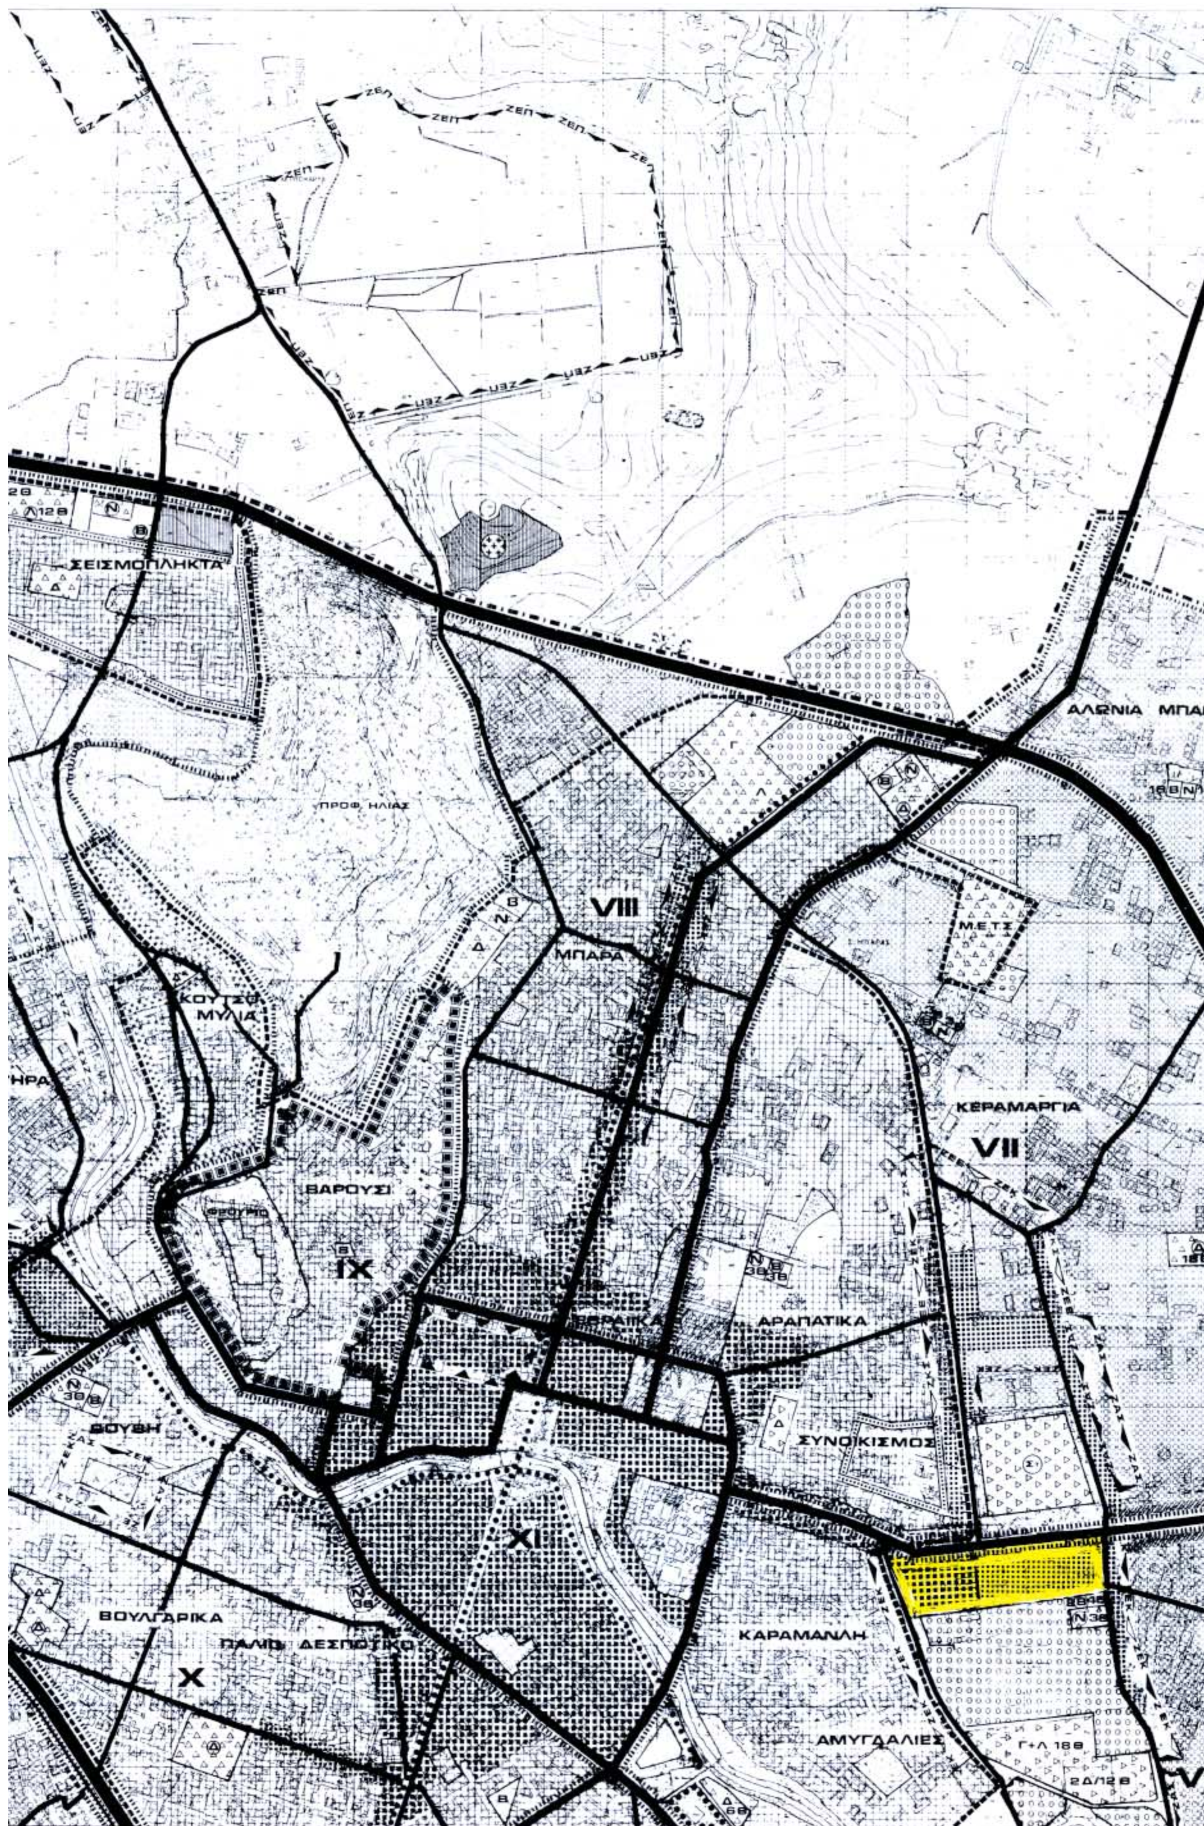
ΣΕΙΣΜΟΠΛΗΚΤΑ
ΑΛΩΝΙΑ ΜΠΑ
ΠΡΟΦ. ΗΛΙΑΣ
VIII
ΜΠΑΡΑ
Μ.Ε.Τ.Σ.
ΚΟΥΤΣΟ ΜΥΛΙΑ
ΚΕΡΑΜΑΡΓΙΑ
VII
ΒΑΡΟΥΣΙ
IX
ΑΡΑΠΑΤΙΚΑ
ΣΥΝΟΙΚΙΣΜΟΣ
ΘΟΥΒΗ
XI
ΒΟΥΛΓΑΡΙΚΑ
ΠΑΛΙΟ ΔΕΣΠΟΤΙΚΟ
ΚΑΡΑΜΑΝΛΗ
X
ΑΜΥΓΔΑΛΙΕΣ
Γ+Λ 18Β
2Δ/12 Β



Υ.Χ.Ο.Π Ε.Π.Α 82-84

ΕΛΛΗΝΙΚΗ ΔΗΜΟΚΡΑΤΙΑ
ΠΕΡΙΦΕΡΕΙΑ ΘΕΣΣΑΛΙΑΣ
ΝΟΜΟΣ ΤΡΙΚΑΛΩΝ
ΝΟΜΑΡΧΙΑΚΗ ΑΥΤΟΔΙΟΙΚΗΣΗ ΤΡΙΚΑΛΩΝ
ΔΗΜΟΣ ΤΡΙΚΚΑΙΩΝ
ΔΙΕΥΘΥΝΣΗ ΠΟΛΕΟΔΟΜΙΑΣ

ΤΡΟΠΟΠΟΙΗΣΗ ΓΕΝΙΚΟΥ ΠΟΛΕΟΔΟΜΙΚΟΥ ΣΧΕΔΙΟΥ ΤΡΙΚΑΛΩΝ (ΧΡΗΣΕΙΣ ΓΗΣ)

ΚΛΙΜΑΚΑ 1:5000

ΒΕΒΑΙΩΣΗ: *Βεβαιωνεται οτι η εμφαινομενη στο σχεδιο ρυμοτομια ειναι συμφωνη με την αριθ. 58/2003 Α.Δ.Σ.*

Ο ΔΗΜΑΡΧΟΣ

Ι. ΒΑΣΙΛΕΙΟΣ
ΑΝΤΙΔΗΜΑΡΧΟΣ

ΤΡΙΚΑΛΑ 29/5/2003
ΣΥΝΤΑΧΘΗΚΕ

ΤΖΕΛΗ ΕΥΑΓΓΕΛΙΑ
ΤΟΠΟΓΡΑΦΟΣ ΜΗΧ/ΚΟΣ

ΤΡΙΚΑΛΑ 29/5/2003
ΘΕΩΡΗΘΗΚΕ
Ο Δ/ΝΤΗΣ ΠΟΛΕΟΔΟΜΙΑΣ

ΚΟΥΚΟΥΤΣΗΣ ΑΘΑΝΑΣΙΟΣ
ΑΡΧΙΤΕΚΤΩΝ ΜΗΧΑΝΙΚΟΣ

ΠΕΡΙΦΕΡΕΙΑΚΟ ΣΥΜΒΟΥΛΙΟ ΧΩΡΟΤΑΞΙΑΣ ΟΙΚΙΣΜΟΥ & ΠΕΡΙΒΑΛΛΟΝΤΟΣ
Το παρόν σχεδιάγραμμα εξετάστηκε από το Π.Σ.Χ.Ο.Π την 15/7/03
και εγκρίθηκε σύμφωνα με την 51/13/15-7-03 γνωμοδότηση
ΠΡΟΕΔΡΟΣ
ΚΩΝ/ΝΟΣ ΜΠΑΛΑΝΟΣ

ΠΕΡΙΦΕΡΕΙΑ ΘΕΣΣΑΛΙΑΣ
ΔΙΕΥΘΥΝΣΗ ΠΕΡΙΒΑΛΛΟΝΤΟΣ ΚΑΙ ΧΩΡΟΤΑΞΙΑΣ
ΕΓΚΡΙΝΕΤΑΙ
ΑΠΟΦΑΣΗ 2498/03
Λάρισα 17-7-2003
ΜΕ Ε.Γ.Γ.
Ο ΠΡΟΙΣΤΑΜΕΝΟΣ
ΚΩΝ/ΝΑ ΜΟΥΝΤΟΥΡΗ

ΕΘΝΙΚΟ ΤΥΠΟΓΡΑΦΕΙΟ
Για τεχνικούς λόγους στο σχεδιάγραμμα έγινε σμίκρυνση κατά ποσοστό 40 %

ΓΕΝΙΚΟ ΠΟΛΕΟΔΟΜΙΚΟ ΣΧΕΔΙΟ

ΑΝΑΔΟΧΟΣ: "ΤΡΙΚΑΛΑ 83" Ε.Ε.

ΚΕΝΤΡΟΝ ΦΧ 1	ΗΜΕΡΟΜΗΝΙΑ ΦΩΤΟΛΗΨΙΑΣ
φ - 39°45' λ - - 1°45' απο Αθηνων	1975

ΔΙΑΝΟΜΗ ΠΙΝΑΚΙΔΩΝ

ΟΜΑΔΑ ΜΕΛΕΤΗΣ

'ΤΡΙΚΑΛΑ 83' Ε.Ε.
'ΚΕ.Π.Α.Μ.Ε.' Ε.Ε.
γρ. διαμαντοπουλος & συνεργατες

ε. μπελλου	αρχ. πολεοδομος υπευθυνη μελετης
δ. αντωνιαδης	αρχιτεκτων
ο. πετας	αρχιτεκτων
ε. διβανης	αρχιτεκτων
ε. μισιακο	τοπογραφος
μ. σαλαχωρης	τοπογραφος
ο. καφανταρης	οικον. στατιστικος
ι. μαντζαρης	γεωτεχνικος
δ. ευαγγελιδης	συγκοινωνιολογος
ι. μαυρακης	υδραυλικος
γ. βασιλειαδης	μηχ. ηλεκτ. δικτυων
κ. δεληγιαννης	περιβαλλοντολογος

συμβουλοι

γρ. διαμαντοπουλος	αρχ. πολεοδομος
κ. ζεκκος	συγκοινωνιολογος

ΠΟΛΕΟΔΟΜΙΚΗ ΟΡΓΑΝΩΣΗ - ΛΕΙΤΟΥΡΓΙΕΣ

ΧΑΡΤΗΣ Α	
Π-1.11	ΓΕΝΙΚΟ ΠΟΛΕΟΔΟΜΙΚΟ ΣΧΕΔΙΟ
ΚΛΙΜΑΚΑ 1/5000	ΤΡΙΚΑΛΑ
ΜΑΗΣ 1984	ΝΟΜΟΣ ΤΡΙΚΑΛΩΝ